

Kancelarz

Politechniki Białostockiej

15-351 Białystok, ul. Wiejska 45A
tel. 85 746 97 60, fax 746 97 63

e-mail: kanclerz@pb.edu.pl
www.pb.edu.pl



Białystok 19 czerwiec 2013r.

Nr postępowania **ZO/DO-210/4/13**

Nr wniosku **ZP/PK/15/36/13**

Zapytanie ofertowe

- przedmiot zamówienia:

Wymiana istniejących balustrad schodowych zewnętrznych w budynku głównym w Ośrodku Pracy Twórczej Politechniki Białostockiej na działce nr ewid. gr. 4 w Hołnach Mejera, gmina Sejny

- opis przedmiotu zapytania zawarto w punkcie 2.

Postępowanie nie podlega ustawie z dnia 29 stycznia 2004 r. Prawo zamówień publicznych-wartość zamówienia nie przekracza wyrażonej w złotych kwoty 14 000 euro (art.4 pkt. 8 Ustawy).

1. Zamawiający:

Politechnika Białostocka
15-351 Białystok, ul. Wiejska 45 A
Regon: 000001672, NIP: 542-020-87-21

2. Opis przedmiotu oraz zakres zamówienia:

Przedmiotem zamówienia jest wymiana balustrad schodowych zewnętrznych schodów bocznych w budynku głównym w Ośrodku Pracy Twórczej Politechniki Białostockiej na działce nr ewid. gr. 4 w Hołnach Mejera, gmina Sejny zgodnie z załączonymi rysunkami.

Nowe balustrady należy wykonać jako stalowe, wys. 110cm, zabezpieczone antykorozyjnie farbą podkładową (wg zaleceń wybranego producenta) oraz malowane farbą czarną, matową jak już wykonane przy wejściu głównym do budynku w oparciu o załączone rysunki oraz zdjęcie już wykonanych fragmentów balustrad.

3. Opis sposobu obliczenia ceny:

Cena ofertowa winna obejmować wszelkie koszty jakie poniesie Wykonawca przy realizacji zamówienia. Wykonawca zobowiązany jest do podania całkowitej ceny brutto zamówienia, wyliczonej do dwóch miejsc po przecinku.

4. Rodzaj i opis kryteriów, którymi Zamawiający będzie kierował się przy wyborze oferty:

Przy wyborze ofert Zamawiający będzie kierował się następującymi kryteriami:

kryterium : cena – waga 100%.

5. Termin realizacji zamówienia:

- a) Wykonawca zobowiązuje się do wykonania przedmiotu niniejszej umowy w terminie 5 tygodni od daty zawarcia umowy.
- b) Za termin wykonania przedmiotu niniejszej umowy uważać się będzie datę podpisania przez Zamawiającego protokołu odbioru końcowego robót.

6. Wynagrodzenie

- a) Wynagrodzenie zostanie przez Zamawiającego zapłacone przelewem z konta: PeKaO S.A. Oddział Białystok Nr 30124011541111000021487604, na konto Wykonawcy:..... w terminie 21 dni od daty otrzymania faktury VAT wystawionej po podpisaniu końcowego protokołu odbioru.
- b) Za termin płatności przyjmuje się datę dyspozycji obciążenia rachunku Zamawiającego.

7. Odbiór robót

- a) Z czynności odbioru będzie spisany protokół zawierający wszelkie ustalenia dokonane w toku odbioru, jak też terminy wyznaczone na usunięcie stwierdzonych przy odbiorze wad.
- b) Protokół odbioru końcowego potwierdza zakres wykonanych prac i musi być podpisany przez przedstawiciela Wykonawcy i Zamawiającego.
- c) Wykonawca pisemnie powiadomi Zamawiającego o wykonaniu przedmiotu umowy. Powołanie komisji odbioru końcowego i wyznaczenie terminu odbioru nastąpi w ciągu 7 dni roboczych od dnia powiadomienia na piśmie przez Wykonawcę o zakończeniu robót i gotowości do odbioru, potwierdzonej przez Inspektora nadzoru. Komisja odbioru zakończy swoją pracę w ciągu 7 dni roboczych.
- d) Wykonawca skompletuje i przedstawi Zamawiającemu dokumenty pozwalające na ocenę prawidłowego wykonania przedmiotu odbioru, niezbędnych świadectw kontroli jakości oraz dokumentacji powykonawczej.

8. Gwarancja

- a) Wykonawca na całość zrealizowanego zamówienia (roboty, materiały, wyroby) udziela gwarancji na okres 3 lat, licząc od daty końcowego protokolarnego odbioru robót.

7. Miejsce, sposób i termin składania ofert:

Oferty należy przesłać w terminie do dnia: **27. 06. 2013 r.**

do godziny 13.⁰⁰ w zamkniętej kopercie (zapięczętowanej w sposób gwarantujący zachowanie w poufności jej treści oraz zabezpieczającej jej nienaruszalność) na adres: Sekretariat Kanclerza PB, pokój nr 01, ul Zwierzyniecka 4, 15-351 Białystok, z dopiskiem na kopercie:

„Oferta na wykonanie:

Wymiana istniejących balustrad schodowych zewnętrznych w budynku głównym w Ośrodku Pracy Twórczej Politechniki Białostockiej na działce nr ewid. gr. 4 w Hołnach Mejera, gmina Sejny

Oferty, które wpłyną do siedziby Politechniki Białostockiej po wyznaczonym terminie składania ofert będą odsyłane bez otwierania. Nie dopuszcza się składania ofert w wersji elektronicznej.

8. Opis warunków udziału w postępowaniu:

Oferta musi być podpisana przez osobę upoważnioną do reprezentowania firmy, zgodnie z formułą reprezentacji oferenta określoną w rejestrze handlowym lub innym dokumencie właściwym dla formy organizacji firmy oferenta.

Oferta musi zawierać następujące dokumenty:

- Formularz ofertowy – zał. nr 1
- Kopię KRS lub wpisu do ewidencji działalności gospodarczej.

8. Rozstrzygnięcie postępowania i zlecenie realizacji zamówienia:

Postępowanie ofertowe zostanie rozstrzygnięte w ciągu siedmiu dni roboczych licząc od dnia otwarcia ofert. O wyniku postępowania jego uczestnicy zostaną poinformowani drogą faxową lub mailową najpóźniej w następnym dniu roboczym po rozstrzygnięciu do godz. 15.30.

9. Osoba do kontaktu ze strony Zamawiającego:

Halina Pałygiewicz tel. 85 476 97 68 adres e-mail: halka@pb.edu.pl

Zatwierdził i podpisał:

19.06.2013
Z-CA KANCLERZA
POLITECHNIKI BIAŁOSTOCKIEJ

mgr Sebastian Roszkowski

Kancelarz

Politechniki Białostockiej

15-351 Białystok, ul. Wiejska 45A
tel. 85 746 97 60, fax 746 97 63

e-mail: kanclerz@pb.edu.pl
www.pb.edu.pl



Nr postępowania **ZO/DO-210/4/13**

Załącznik nr 1

OFERTA

Ja/My niżej podpisani

z siedzibą:.....

składamy niniejszą ofertę dotyczącą zapytania:

Wymiana istniejących balustrad schodowych zewnętrznych w budynku głównym w Ośrodku Pracy Twórczej Politechniki Białostockiej na działce nr ewid. gr. 4 w Hołnach Mejera, gmina Sejny

Oferujemy wykonanie całości przedmiotu zamówienia:

za cenę netto:.....zł,

plus podatek VATzł


tj. cena brutto.....zł

słownie:.....

.....
miejsowość i data

.....
*Pieczęć i podpis Wykonawcy
lub osoby uprawnionej do reprezentowania Wykonawcy*


Przekrój poprzeczny balustrady 1:10

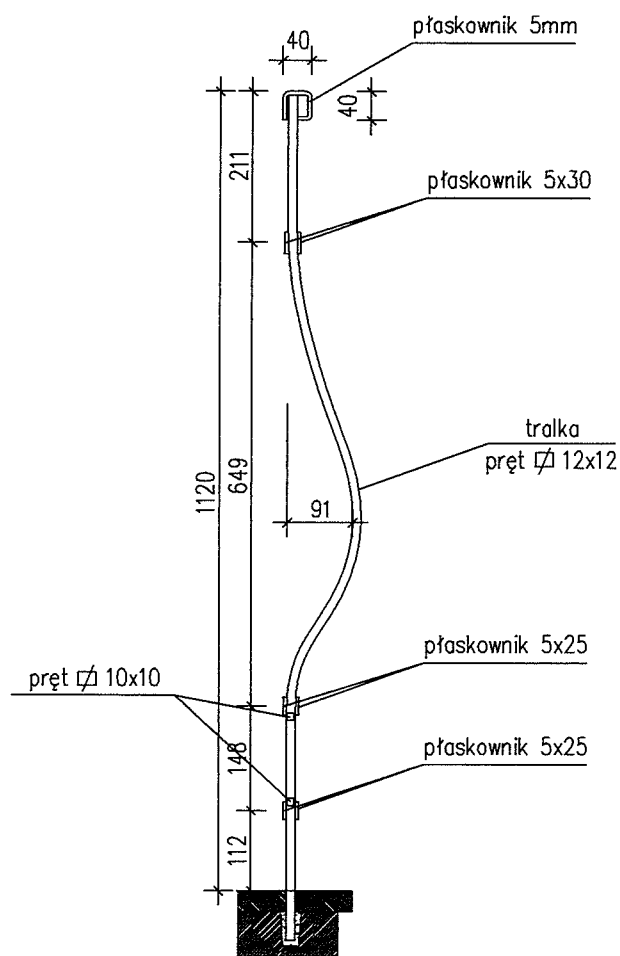


Walustrada przy elewacji bocznej

1:50

Widok z góry

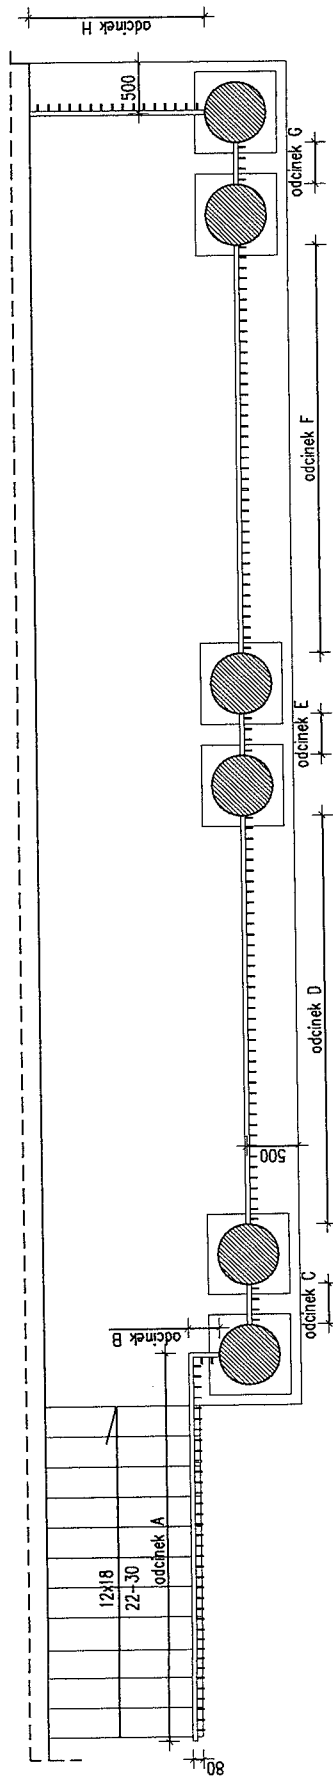


Widok z boku

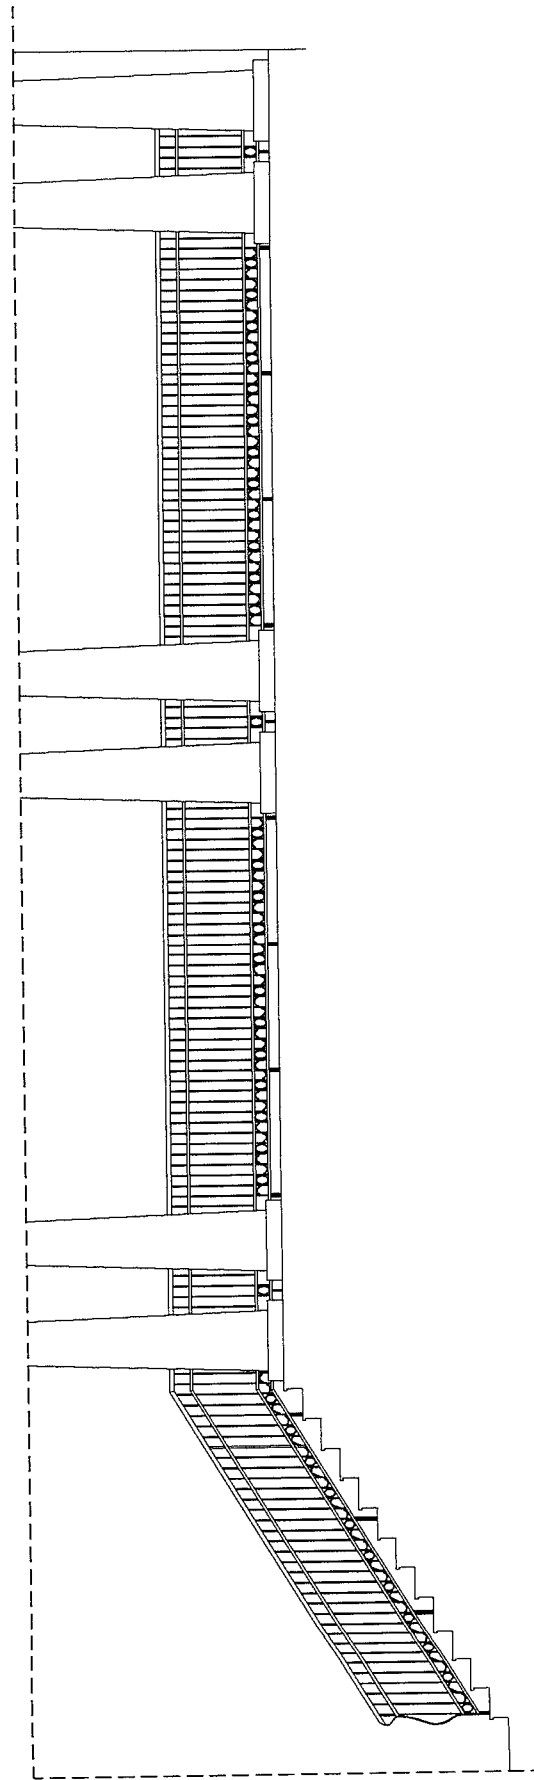


Balustrada przy elewacji bocznej
1:20


Odcinek A

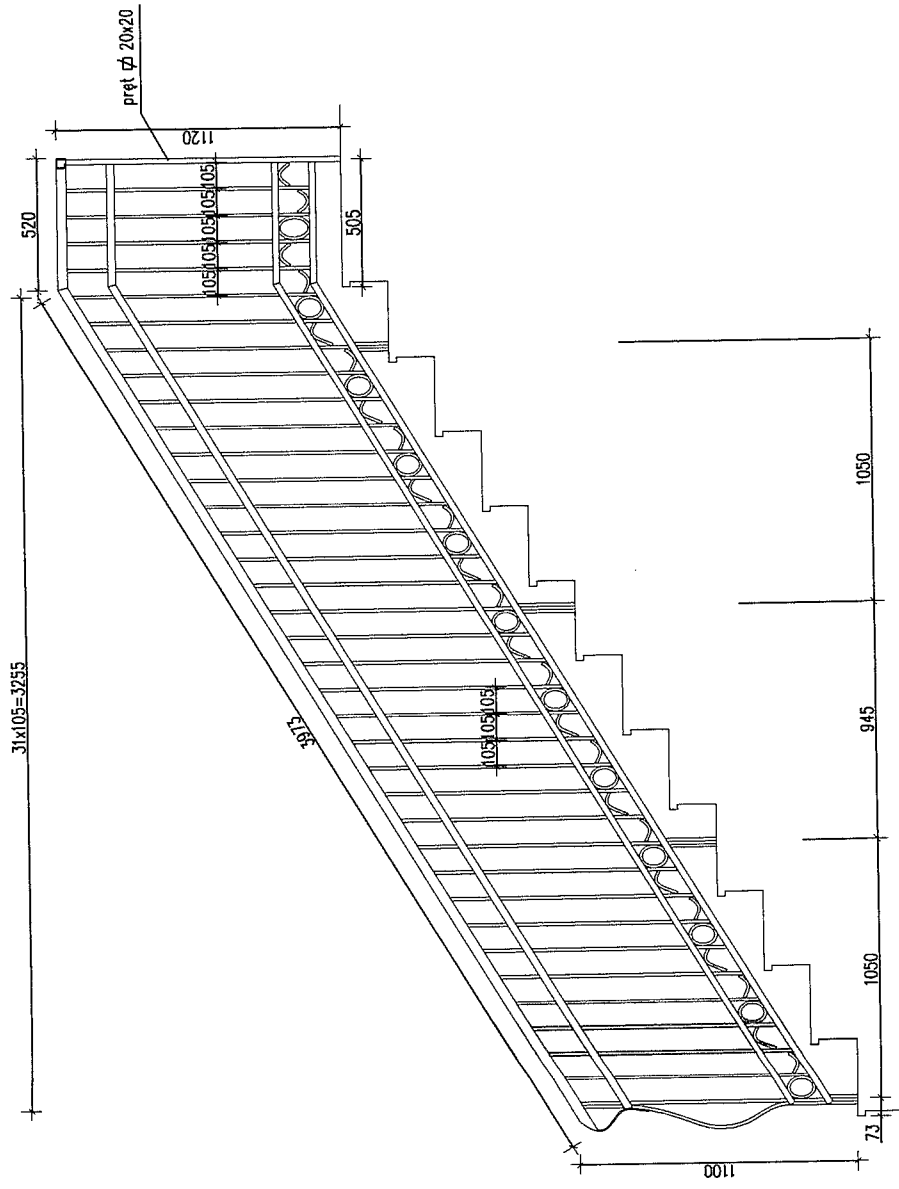

Odcinek B

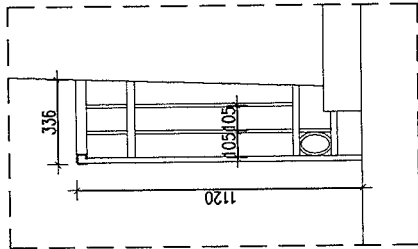


Odcinek C, E, G

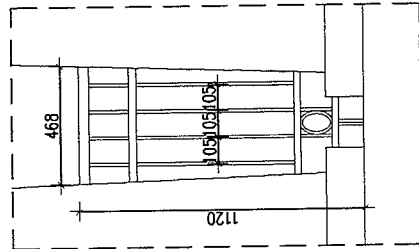

Balustrada przy elewacji bocznej 1:20

Odcinek D i F

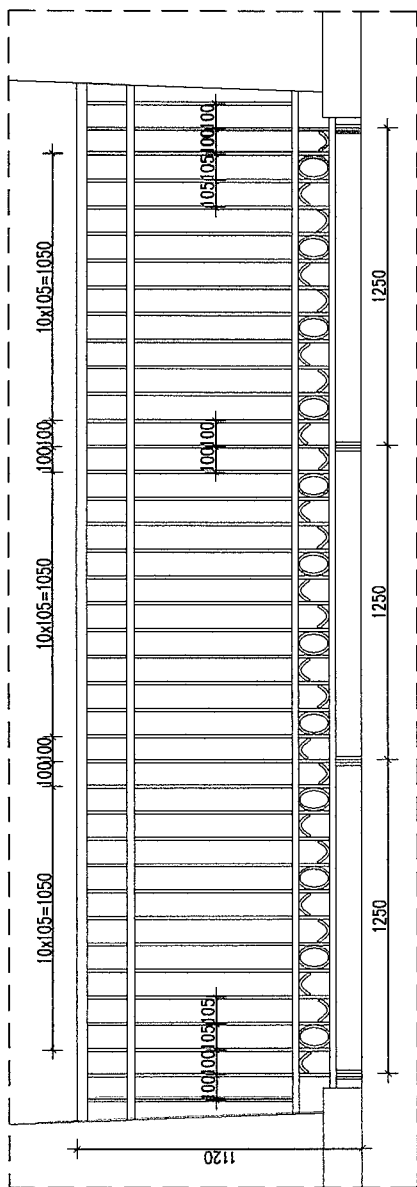

Odcinek H

