


19

20

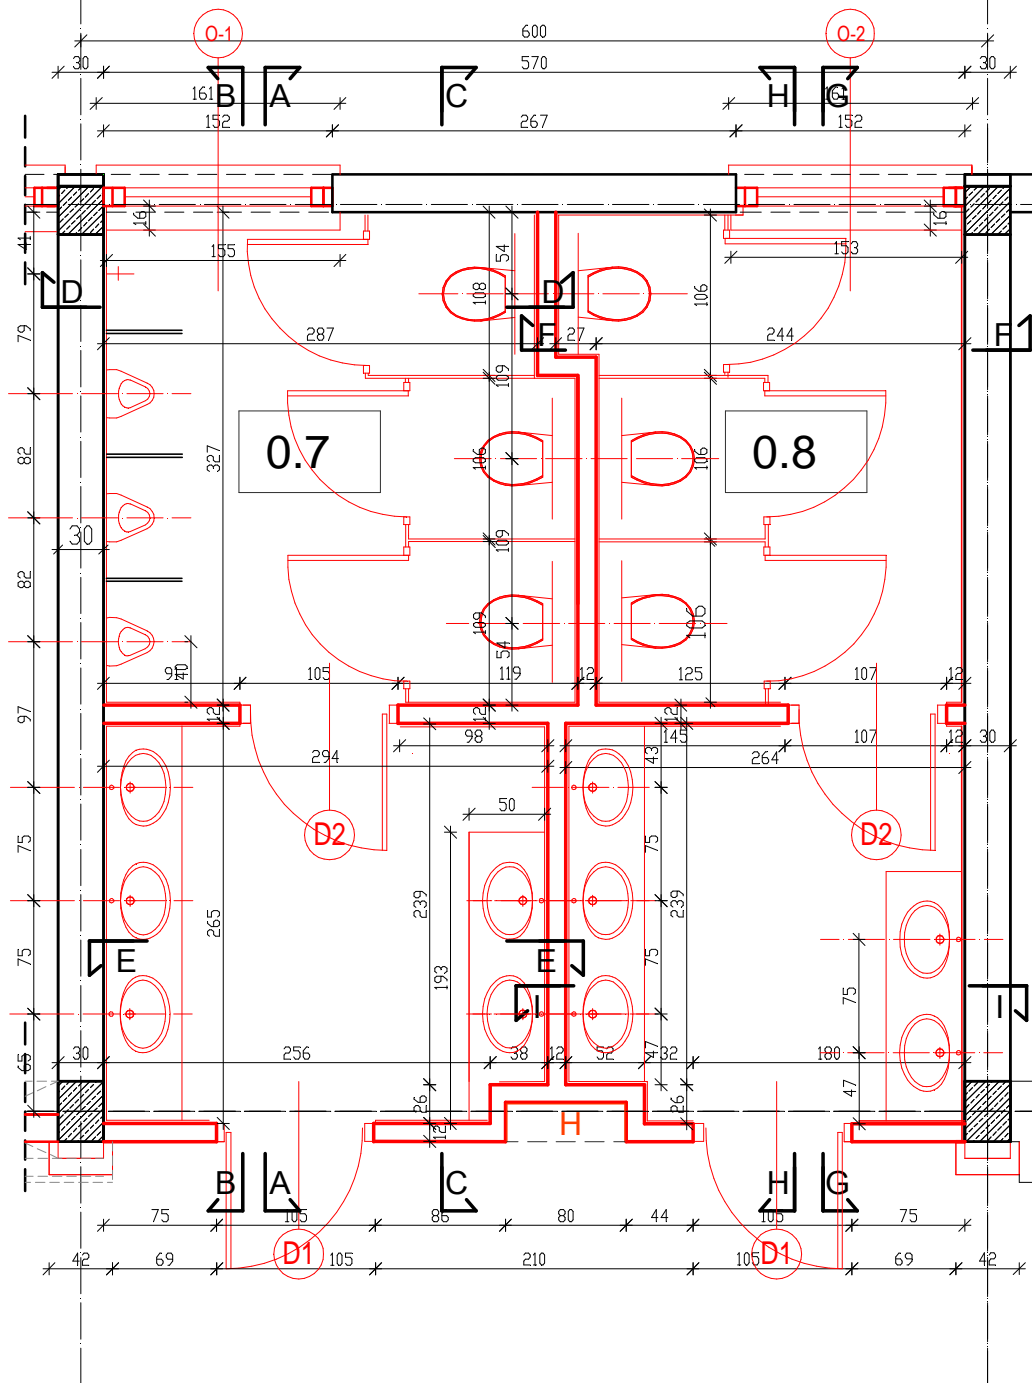

ZESTAWIENIE POWIERZCHNI

NO.	OPIS	MATERIAŁ	PŁ. [m ²]
0.7	TOALETA MĘSKA	GRES	17.38
0.8	TOALETA DAMSKA	GRES	14.83

LEGENDA

	ISTNIEJĄCE
	PROJEKTOWANE

INWESTOR: Politechnika Białostocka 15-351 Białystok ul. Wiejska 45 A		PROJEKTANT: GRANAT STUDIO Katarzyna Anna Dąbrowska ul. Zwierzyniecka 10 lok. 10 15-333 Białystok	
TYTUŁ OPRAWOWANIA: PROJEKT BUDOWLANY		PODPIS:	
przebudowy części budynku dydaktycznego Wydziału Mechanicznego cz. A, znajdującego się przy ul. Wiejskiej w Białymstoku.		mgr inż. arch. Karolina Gosk upr. bud. Nr 2/W/MOKK/2014 ZESPÓŁ PROJEKTOWY: mgr inż. arch. wn. Blanka Zawistowska mgr inż. arch. Monika Kowalewska	
ADRES: 15-351 Białystok ul. Wiejska 45 C część działki nr 31/24 obręb geodezyjny 9		SPRAWDZAJĄCY: mgr inż. arch. Andrzej Chwalibóg upr. bud. Nr 166/76	
STADIUM: PROJEKT BUDOWLANY	BRANŻA: ARCHITEKTURA DATA: 2016.03.15	TEMAT RYSUNKU: -projektowane	SKALA: 1:50 RYSUNEK NR: Z1.2
<small>PROJEKT CHRONIONY PRAWEM AUTORSKIM Dz. U. nr 24 z 23 lutego 1994r. poz. 83 WSZELKIE ZMIANY, POWIELANIE, WYKORZYSTYWANIE BEZ ZGODY AUTORA - ZABRONIONE! WYMARY W CM, NIE SKALOWAĆ Z RYSUNKU ROZPATRYWAĆ ŁĄCZNIE Z PROJEKTAMI BRANŻOWYMI</small>			