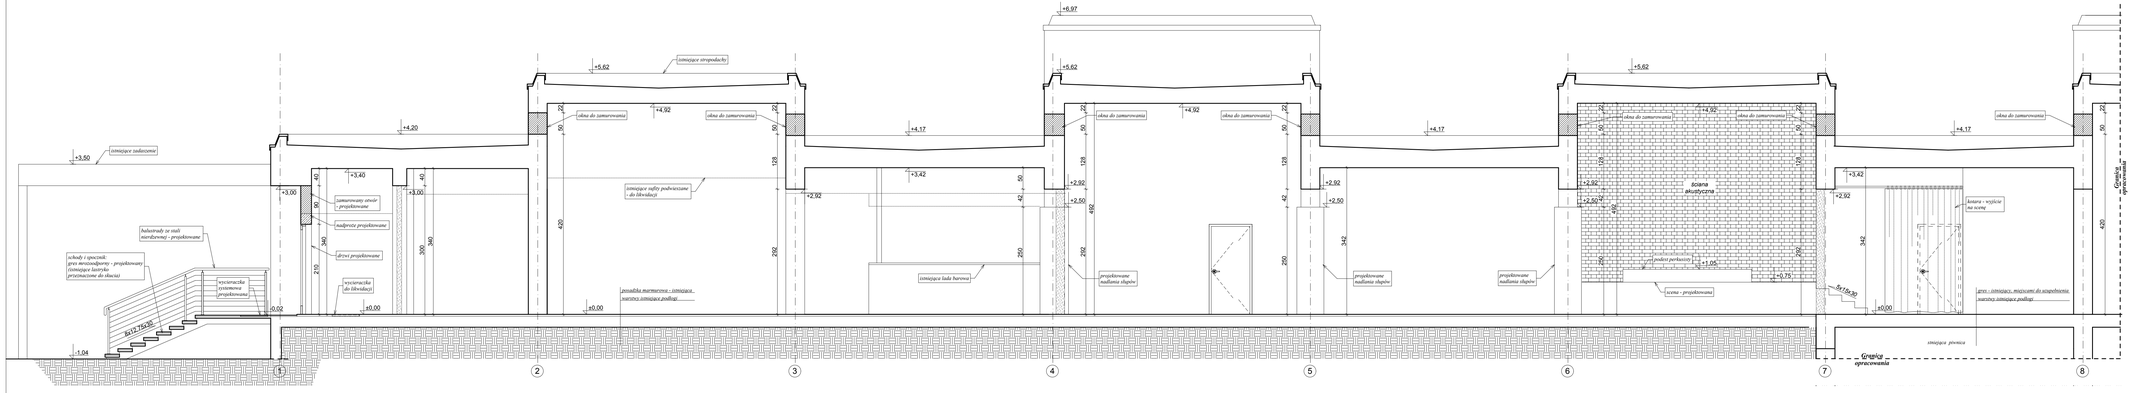

Przekrój A-A

LEGENDA:

- elementy do wyburzenia- istniejące
- elementy murowane - projektowane
- ściany zewnętrzne- istniejące
- ścianka GKB- projektowane
- ścianka działowa murowana - istniejąca
- ścianka GKB- istniejąca
- elementy do demontażu

Uwaga :
Przed przystąpieniem do pracy, wymiary domierzyć z natury.

PROJEKTANT	DATA i PODPIS	SPRAWDZAJĄCY	DATA i PODPIS
mgr inż. arch. Andrzej Ryżewski upr. nr BŁ.IPOKM.6620/04 w spec. architektonicznej	28.03.2012	mgr inż. arch. Magdalena Hyży-Ryżewska BŁ.IPOKM.14.0003 w spec. arch.	28.03.2012
WSPÓŁPRACA		WSPÓŁPRACA	
mgr inż. arch. Monika Jarmoc	28.03.2012	mgr inż. Marta Potocka	28.03.2012

ARCHITEKTURA · URBANISTYKA · PEDAG.SKAU

ARch+ architekt Andrzej Ryżewski
ul. Żwirowisk 14A/7
15-333 Białystok
tel. +48 502 637 766
tel./fax: +48 85 744 55 15
e-mail: arhplus.hanat@gmail.com

Projekt chroniony prawem autorskim (ustawa o ochronie prawa autorskiego i prawach pokrewnych z dnia 04.02.1994r). Powielanie i rozpowszechnianie (kopiowanie i publikacja) bez zgody autora projektu jest zabronione.

NAZWA OBIEKTU:
Przebudowa pomieszczeń sal klubowych „ Gwint "

ADRES OBIEKTU:
15-333 Białystok, ul. Zwierzyniecka 10, działka nr ewid. gr. 12/9 (obręb 9)

TYTUŁ RYSUNKU:
Przekrój A-A

FAZA PROJEKTU:
Projekt wykonawczy

SKALA: 1:50

NR RYSUNKU: **A.02**