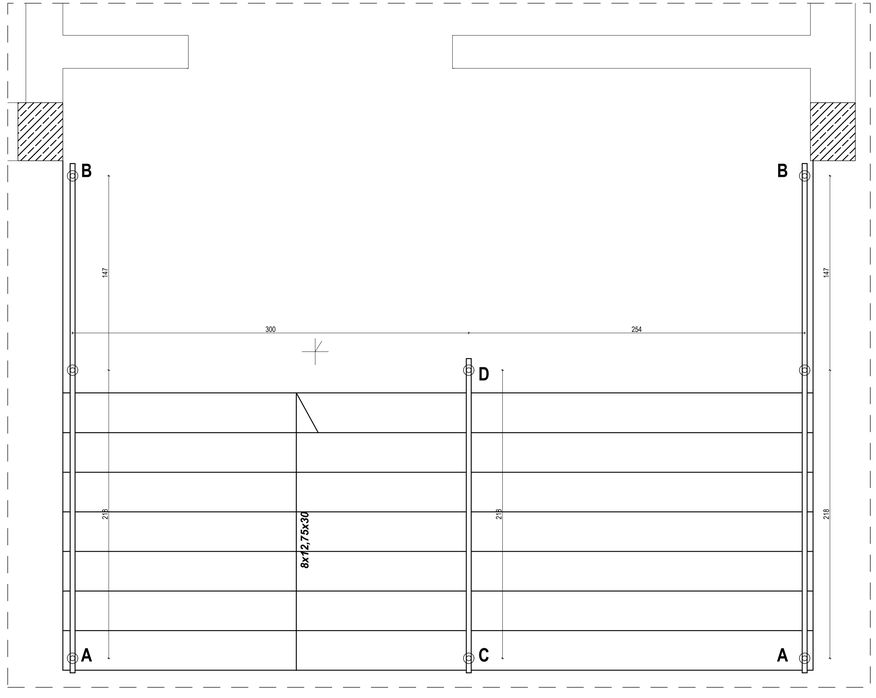

Uwaga:
Schody istniejące - przed realizacją wymiary domierzyć z natury.

BALUSTRADA A-B - WYKONĄĆ 2 SZTUKI

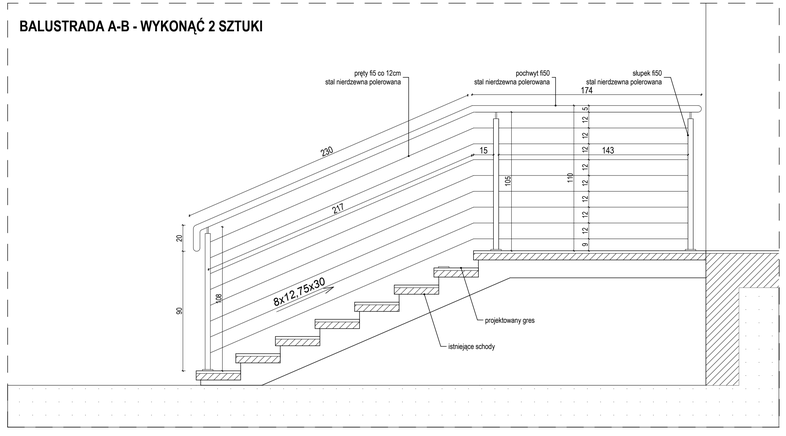

BALUSTRADA POŚREDNIA C-D- WYKONĄĆ 1 SZTUKĘ

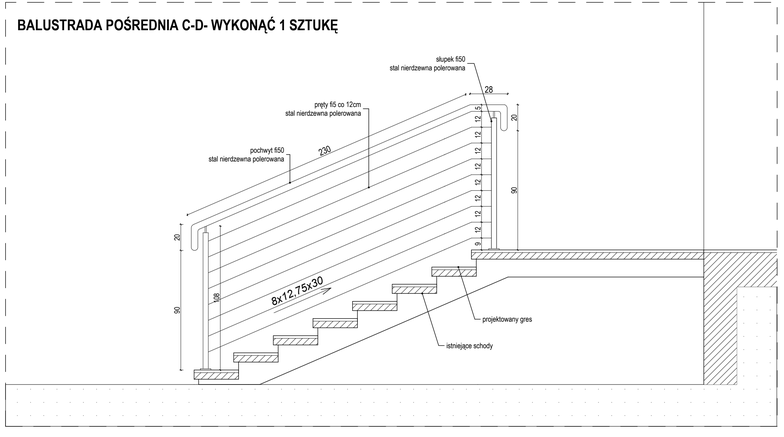

DETAL 1
BALUSTRADA ZEWNĘTRZNA
SKALA 1:20

PROJEKTANT	DATA I PODPIS	SPRAWDZAJĄCY	DATA I PODPIS
mgr inż. arch. Andrzej Rydzewski upr. nr Bł.-PdOKK/46/2004 w specj. architektonicznej	28.03.2012	mgr inż. arch. Magdalena Hyży-Rydzewska Bł.-POKK/14/2003 w specj. arch.	28.03.2012
WSPÓŁPRACA			
mgr inż. arch. Monika Jarmoc			28.03.2012

ARCHITEKTURA · URBANISTYKA · PLENERSKA
ARH+ architekt Andrzej Rydzewski
ul. Zachodnia 144A/67
15-569 Białystok
tel.: +48 502 027 769
tel./fax: +48 85 744 55 15
e-mail: arhplus.faure@gmail.com

Projekt chroniony prawem autorskim zgodnie z Ustawą o Prawie Autorskim i prawach Pokrewnych (Dz.U.1674, poz.83 z dn. 04.02.1994r). Powielanie niniejszego rysunku w całości lub we fragmencie bez zgody autora projektu jest zabronione.

NAZWA OBIEKTU	TYTUŁ RYSUNKU
Przebudowa pomieszczeń sal klubowych „ Gwint ”	Detal balustrudy D1
	FAZA PROJEKTU: Projekt wykonawczy
ADRES OBIEKTU: 15-333 Białystok, ul. Zwierzyniecka 10, działka nr ewid. gr. 12/9 (obręb 9)	1:20 / NR RYSUNKU: A.14