


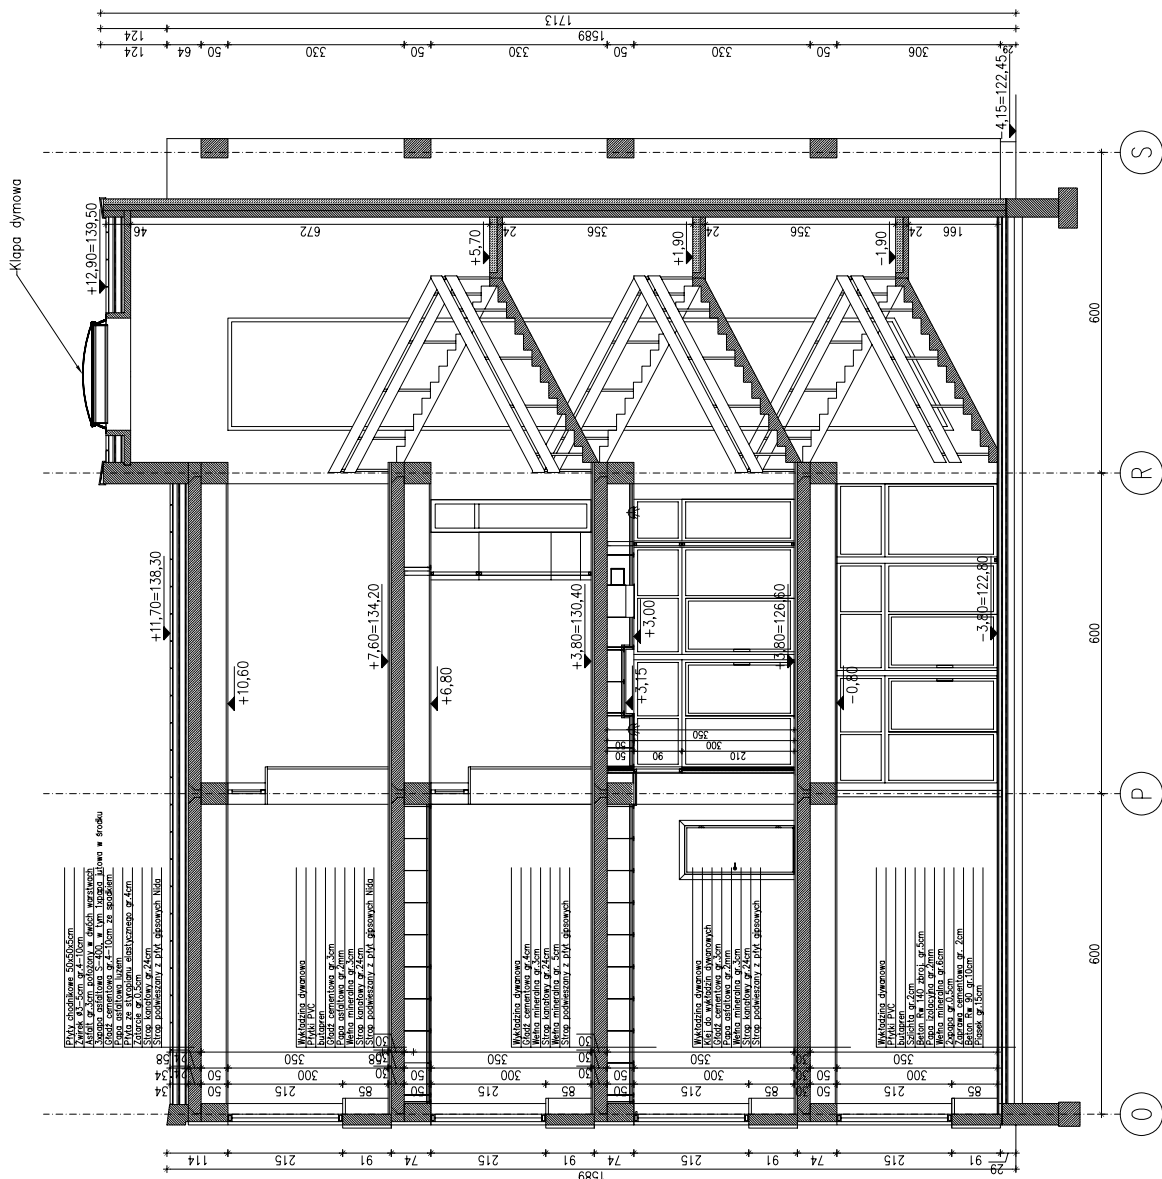


# PRZEKRÓJ A1-A1 skala 1:100



NAZWA	PRZEKRÓJ A1-A1	NR RYS.	6
SKALA	1:100	DATA	15.02.2013
JEDNOSTKA PROJEKTOWA	Pracownia Projektowa AUTORIS, ul. Pogodna 9 lok. 19, 15-354 BIAŁYSTOK	tel. (85) 7440474	
PROJEKT	INWENTARYZACJA ARCHITEKTONICZNA		
OBIEKT	BUDYNEK OGRODNICZNY CZĘŚĆ "K"		
FAZA	INWENTARYZACJA ARCHITEKTONICZNA		
INWESTOR	POLITECHNIKA BIAŁOSTOCKA, ul. Wiejska 45A, 15-351 Białystok		
BRANŻA	ARCHITEKTURA		
NR I KWADRANS	1		
NR DOKUMENTU	B-1000-36/2008		
PRZYJALNOŚĆ	13-02-2013		
PODSIS			

# PRZEKRÓJ B1-B1 skala 1:100

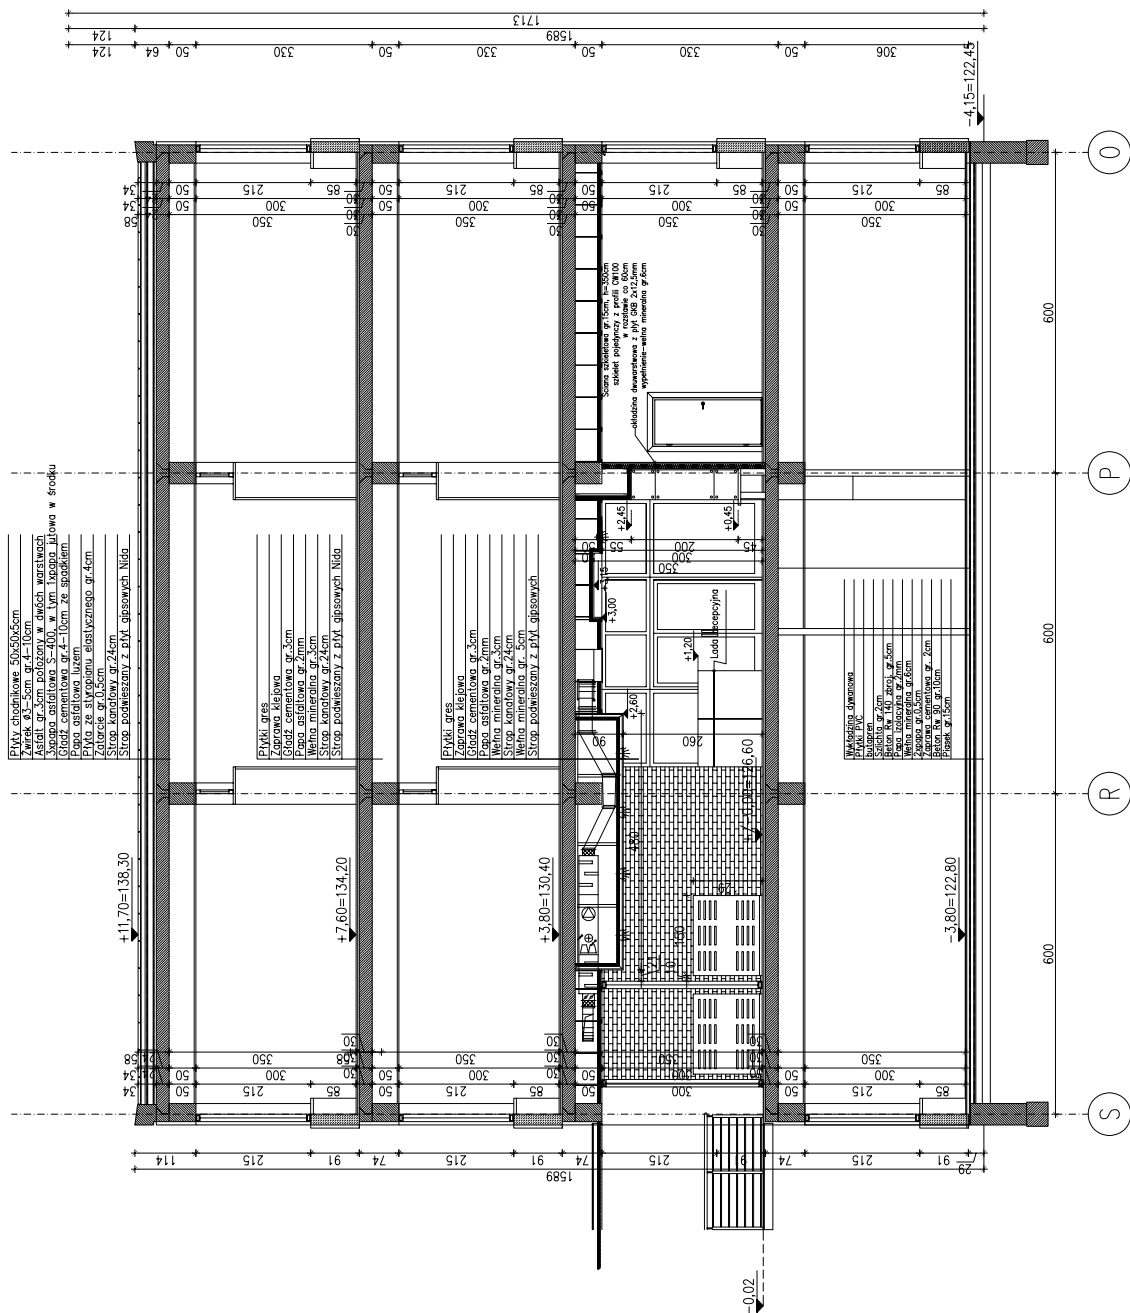

NAZWA	DATA	NR RYS.
SKALA 1:100	15.02.2013	7
JEDNOSTKA PROJEKTOWA	Pracownia Projektowa AUTORIS, ul. Pogodna 9 lok. 19, 15-354 Białystok	
PROJEKT	INWENTARYZACJA ARCHITEKTONICZNA	
OBIEKT	BUDYNEK OGRODNICZNY CZĘŚĆ "K" BAKIĘDŃ, UL. WIEJSKA 45A, DZIAŁKA NR EW. GR. 31/2	
FAZA	INWENTARYZACJA ARCHITEKTONICZNA	
INWESTOR	POLITECHNIKA BIAŁOSTOCKA, ul. Wiejska 45A, 15-351 Białystok	
BRANŻA	ARCHITEKTURA	
NR I KWADRANS	Plan nr 014	
PRZYKŁADNO TERY	B-1500-36/2004 15-354	
PODSIS		








# Elewacja zachodnia skala 1:100

1852

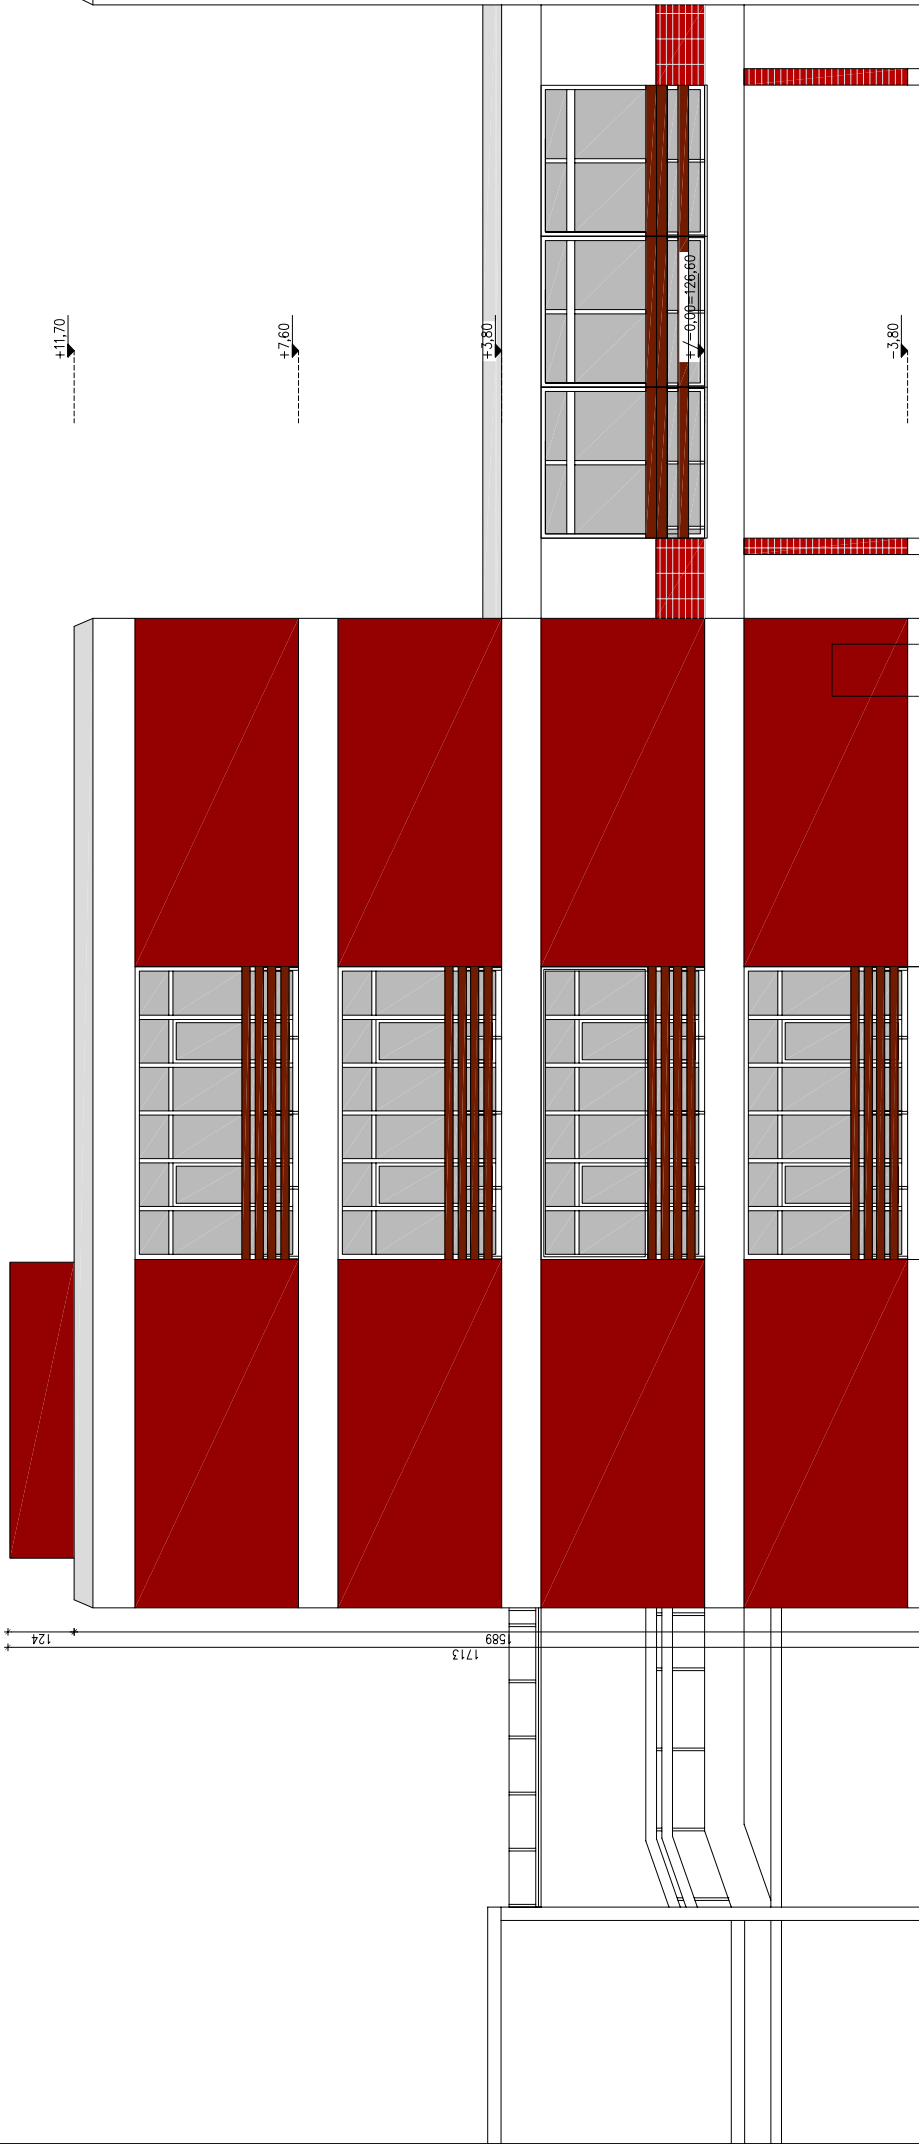

0

P


R

S

NUMER RYSUNKU	DATA	NR PRZ.
SKALA 1:100	15.02.2013	11
JEDNOSTKA	ELEWACJA ZACHODNIA	
PROJEKTANT	Pracownia Projektowa AUTORIS, ul. Pogodna 9 lok. 19, 15-354 Białystok	
PROJEKT	INWENTARYZACJA ARCHYTEKTONICZNA	
PAZA	BIAŁYSTOK, UL. WIEJSKIEJ 45A, DZIAŁKA NR EW. GR. 31/2	
INWESTOR	INWENTARYZACJA ARCHYTEKTONICZNA	
BRANŻA	ARCHITEKTURA	
IMIĘ I NAZWISKO	POLITECHNIKA BIAŁOSTOCKA, ul. Wiejska 45A, 15-351 Białystok	
NR UPRAWNIENI	di. arch. arch.	
PRZYNALEŻNOŚĆ	Jednostka Organizacyjna	
PODPIS	B. POZIAŃSKI	

# Elewacja wschodnia skala 1:100

1852

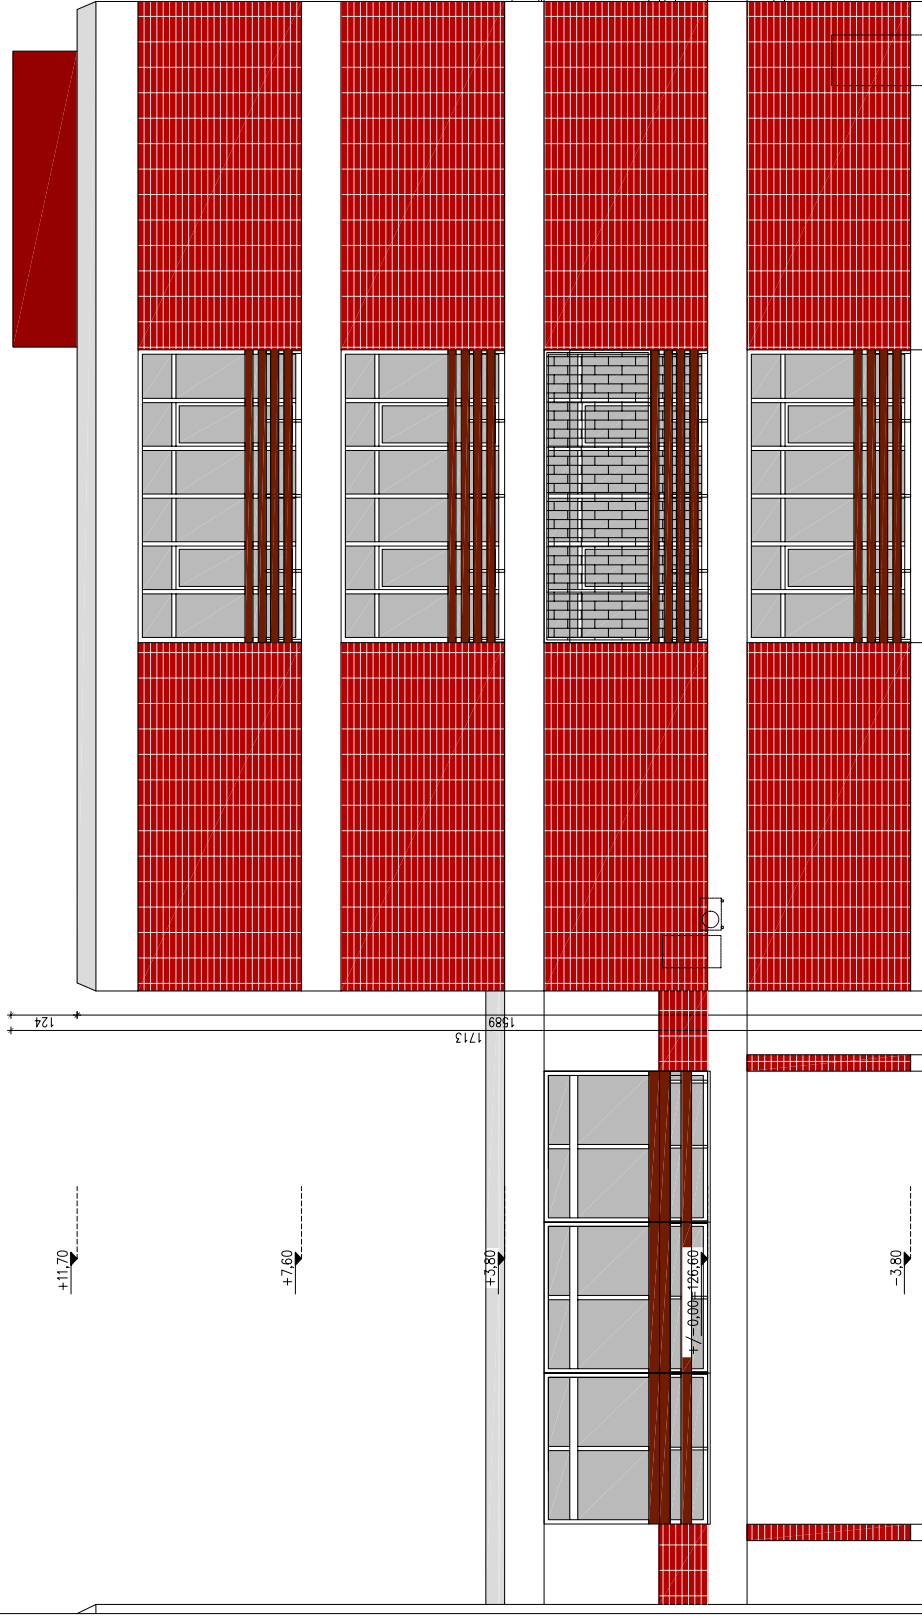

0 P R S

TYTUŁ RYSUNKU	DATA	NR PŁY.
SKALA 1:100	15.02.2013	12
JEDNOSTKA PROJEKTOWA	Pracownia Projektowa AUTORIS, ul. Pogodna 9 lok. 19, 15-354 Białystok	
OBIEKT	BIAŁYSTOK, UL. WIEJSKIEJ 45A, DZIAŁKA NR EW. GR. 31/2	
FAZA	INWENTARYZACJA ARCHITEKTONICZNA	
INWESTOR	POLITECHNIKA BIAŁOSTOCKA, ul. Wiejska 45A, 15-351 Białystok	
BRANŻA	ARCHITEKTURA	
IMIĘ I NAZWISKO NR LICZBY PRZYMIAŁO ZBY	dr inż. arch. Janusz Opatok B-1500-023	
PODPIS		